


Pôdorys bytu

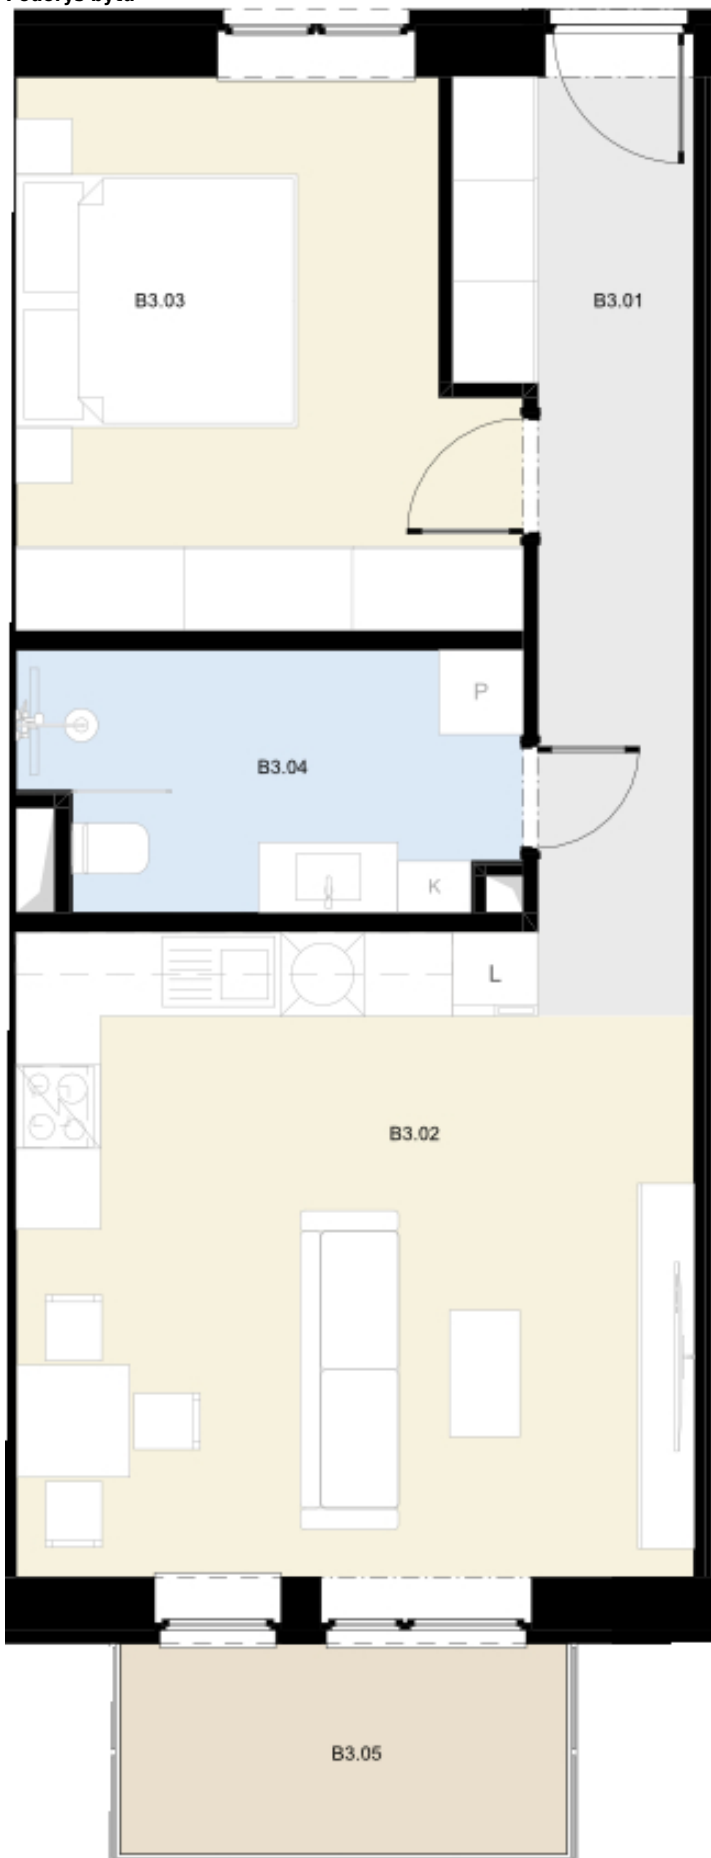

OZNAČENIE BYTU

B3

Podlažie	3
Počet izieb	2
Vnútorná plocha	49.37m ²
Vonkajšia plocha	7.07m ²
B3.01 Chodba	8.75 m ²
B3.02 Obývacia izba + kk	21.48 m ²
B3.03 Izba	12.87 m ²
B3.04 Kúpeľňa s wc	6.27 m ²
B3.05 Balkón	4.76 m ²
P0.10 Kobka	2.31 m ²

PREDAJNÉ MIESTO

Karol Korman
Realitný maklér
0915 808 514