


Pôdorys bytu

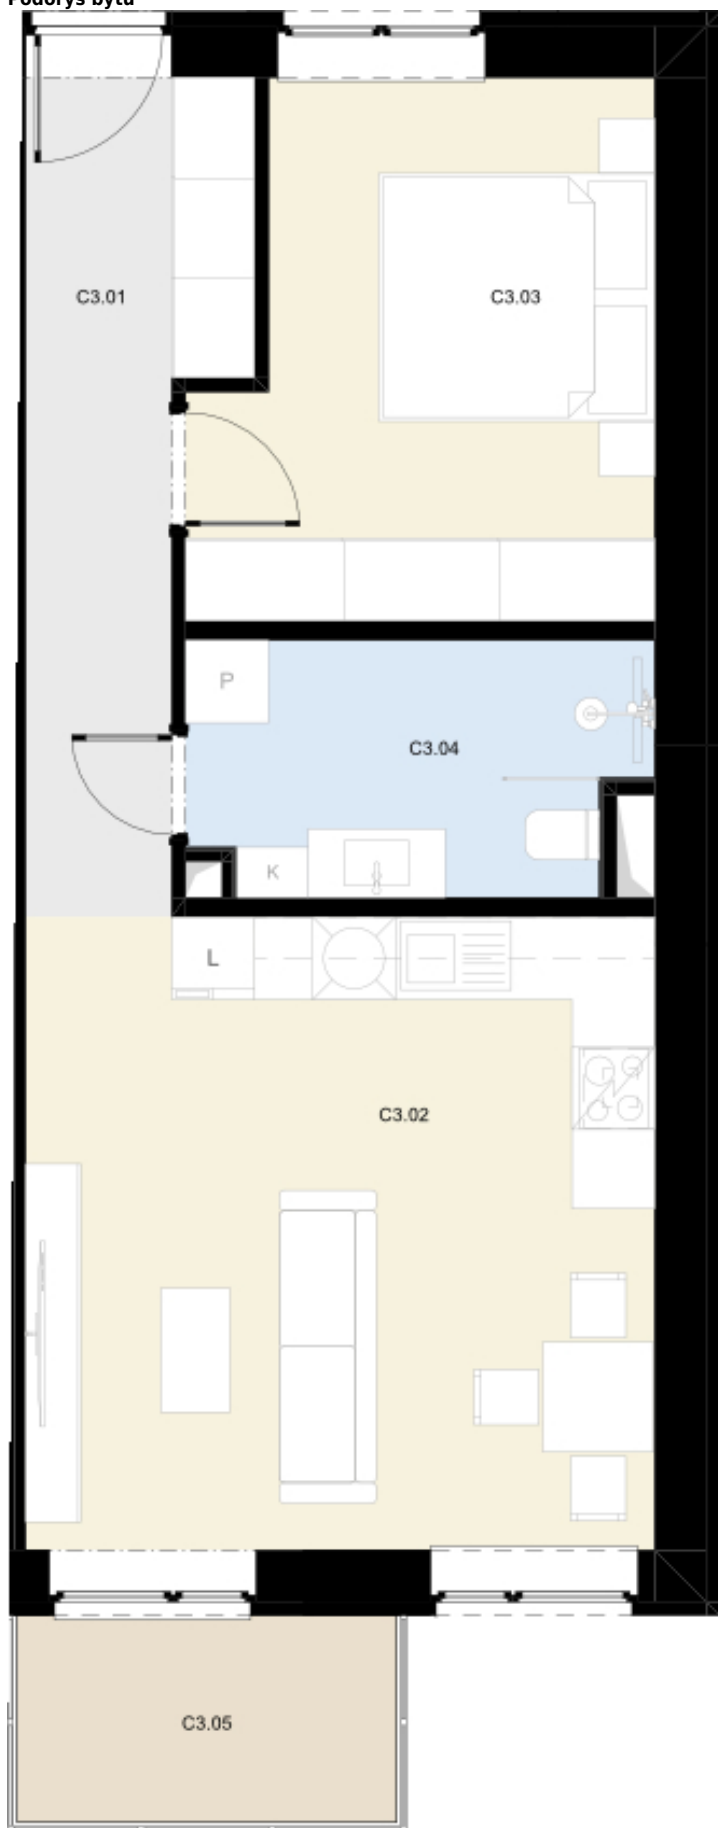

**OZNAČENIE
BYTU**

C3

Podlažie	3
Počet izieb	2
Vnútorná plocha	46.65m²
Vonkajšia plocha	6.44m²
C3.01 Chodba	7.74 m²
C3.02 Obývacia izba + kk	20.98 m²
C3.03 Izba	12.06 m²
C3.04 Kúpeľňa s wc	5.87 m²
C3.05 Balkón	4.13 m²
PO.11 Kobka	2.31 m²

PREDAJNÉ MIESTO

Karol Korman
Realitný maklér
0915 808 514