


Pôdorys bytu

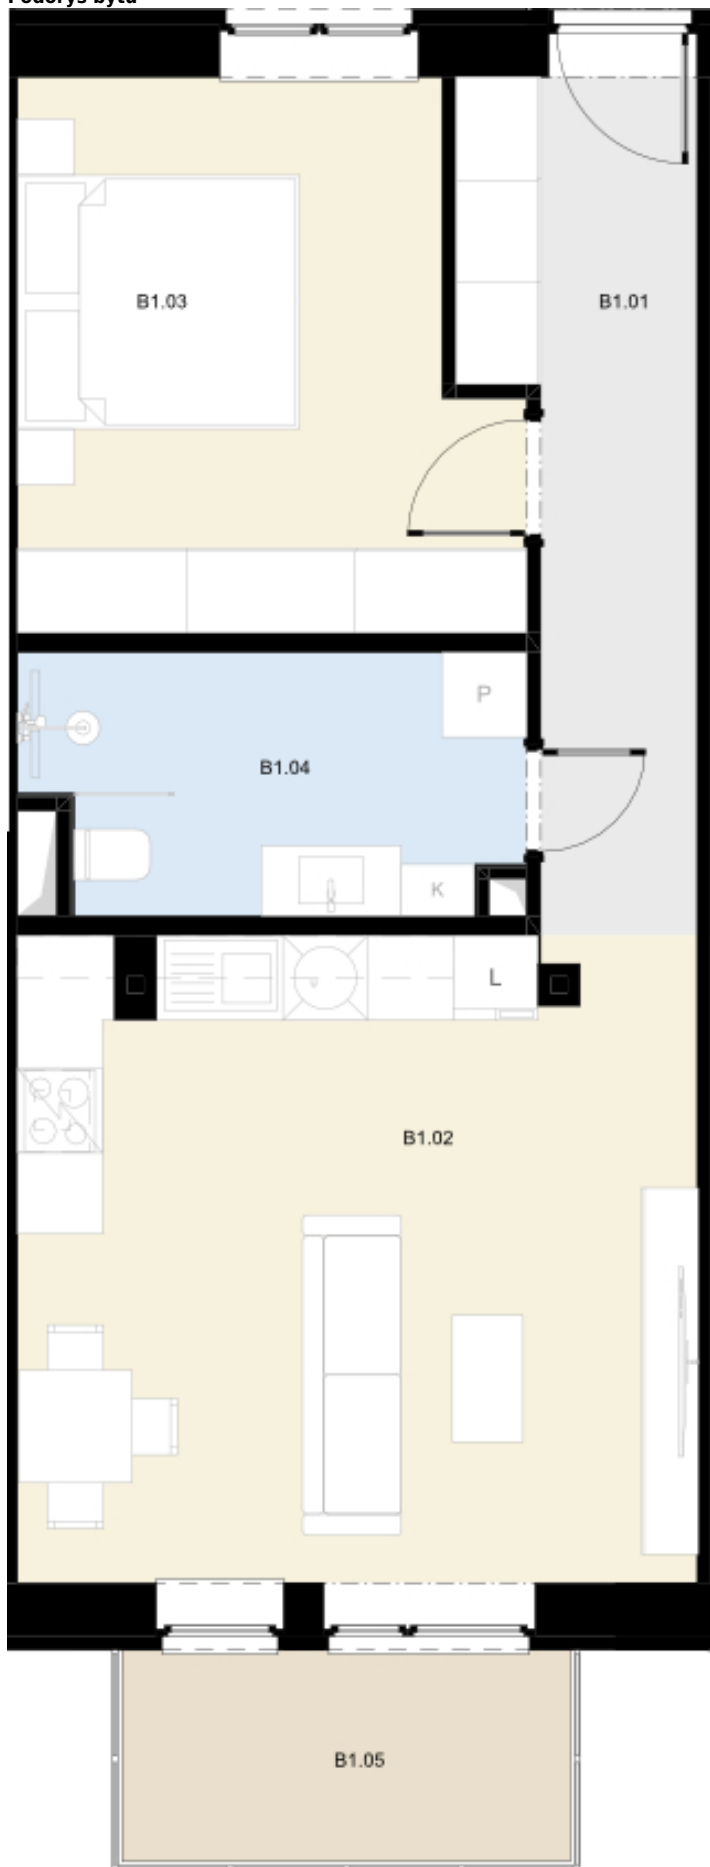

OZNAČENIE BYTU

B1

Podlažie	1
Počet izieb	2
Vnútorná plocha	49.09m ²
Vonkajšia plocha	6.79m ²
B1.01 Chodba	8.08 m ²
B1.02 Obývacia izba + kk	21.88 m ²
B1.03 Izba	12.87 m ²
B1.04 Kúpeľňa s wc	6.26 m ²
B1.05 Balkón	4.76 m ²
P0.02 Kobka	2.03 m ²

PREDAJNÉ MIESTO

Karol Korman
Realitný maklér
0915 808 514