


Pôdorys bytu

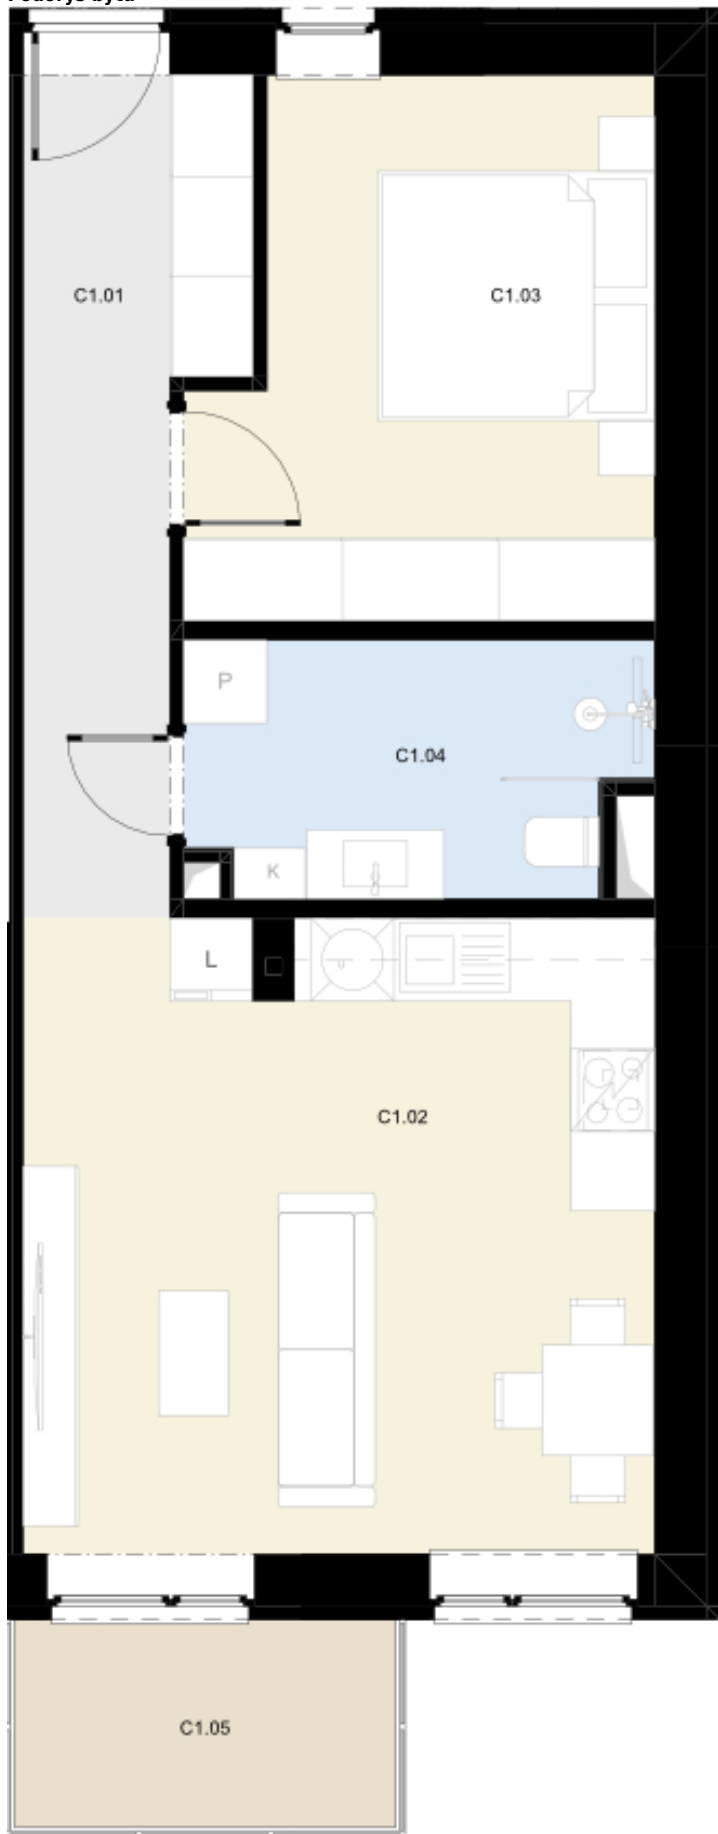

**OZNAČENIE
BYTU**

C1

Podlažie	1
Počet izieb	2
Vnútrná plocha	47.31m²
Vonkajšia plocha	6.16m²
C1.01 Chodba	8.57 m²
C1.02 Obývacia izba + kk	20.8 m²
C1.03 Izba	12.06 m²
C1.04 Kúpeľňa s wc	5.88 m²
C1.05 Balkón	4.13 m²
P0.03 Kobka	2.03 m²

PREDAJNÉ MIESTO

Karol Korman
Realitný maklér
0915 808 514