


Pôdorys bytu

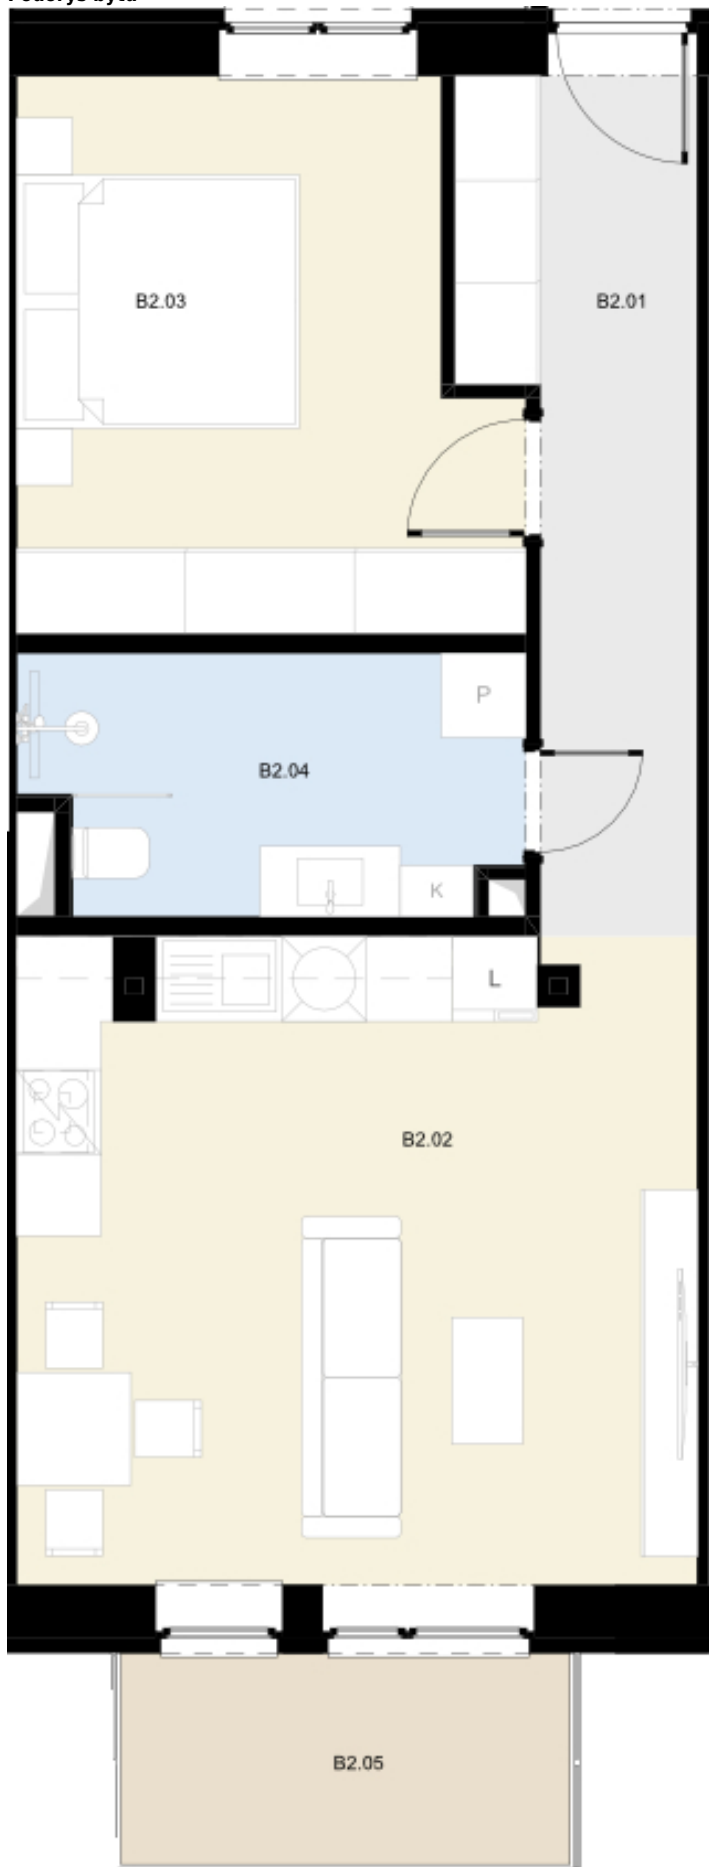

**OZNAČENIE
BYTU**

B2

Podlažie	2
Počet izieb	2
Vnútorná plocha	49.09m²
Vonkajšia plocha	7.07m²
B2.01 Chodba	8.08 m²
B2.02 Obývacia izba + kk	21.88 m²
B2.03 Izba	12.87 m²
B2.04 Kúpeľňa s wc	6.26 m²
B2.05 Balkón	4.76 m²
P0.07 Kobka	2.31 m²

PREDAJNÉ MIESTO

Karol Korman
Realitný maklér
0915 808 514