


Pôdorys bytu

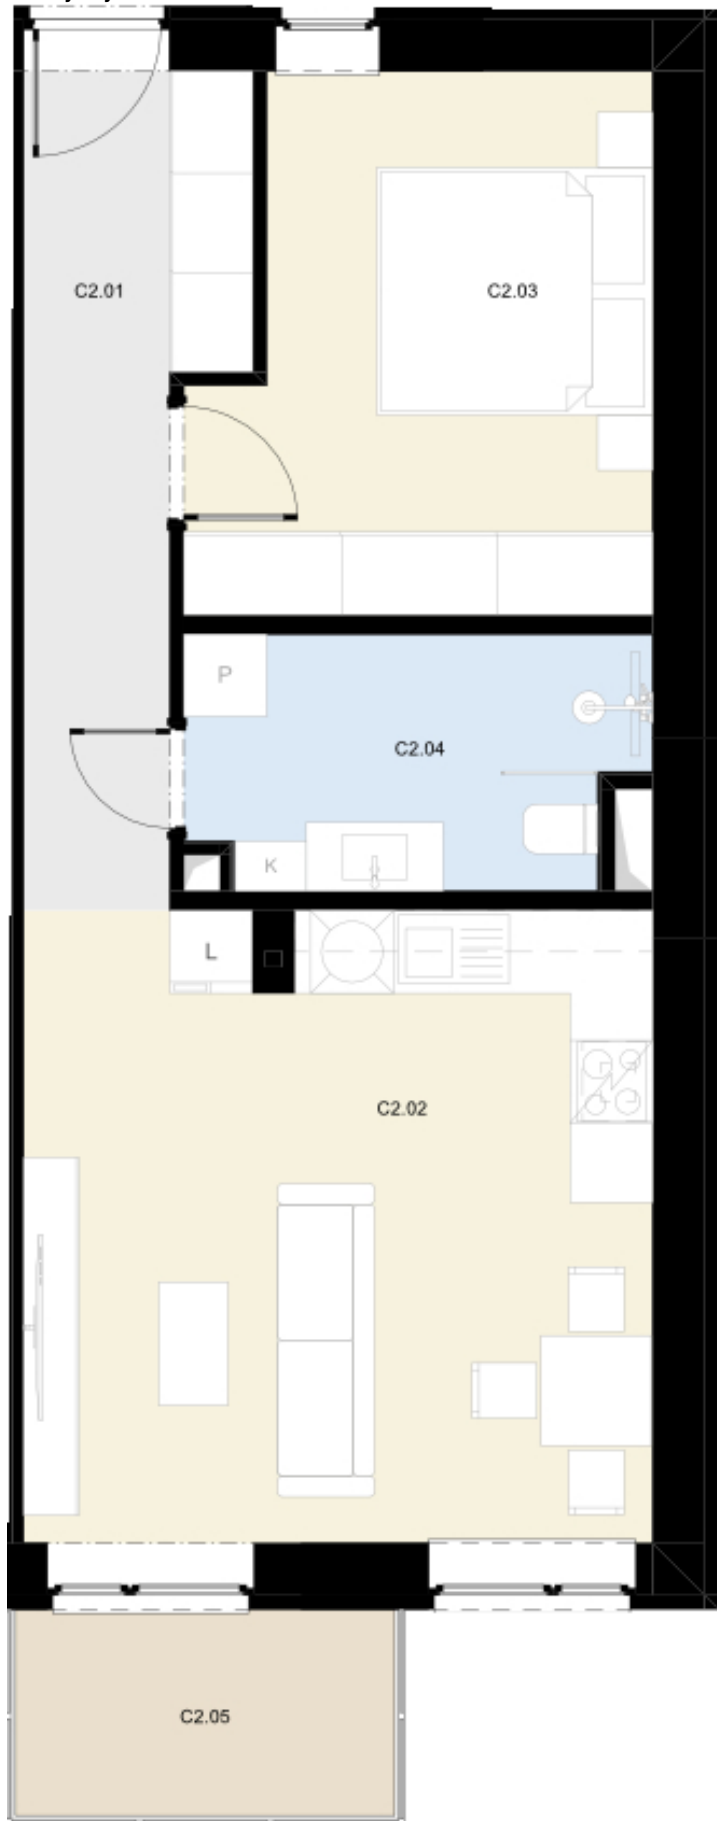

OZNAČENIE
BYTU

C2

Podlažie	2
Počet izieb	2
Vnútorná plocha	46.52m ²
Vonkajšia plocha	6.44m ²
C2.01 Chodba	7.78 m ²
C2.02 Obývacia izba + kk	20.8 m ²
C2.03 Izba	12.06 m ²
C2.04 Kúpeľňa s wc	5.88 m ²
C2.05 Balkón	4.13 m ²
P0.08 Kobka	2.31 m ²

PREDAJNÉ MIESTO

Karol Korman
Realitný maklér
0915 808 514